




1:50 PLATTEGROND

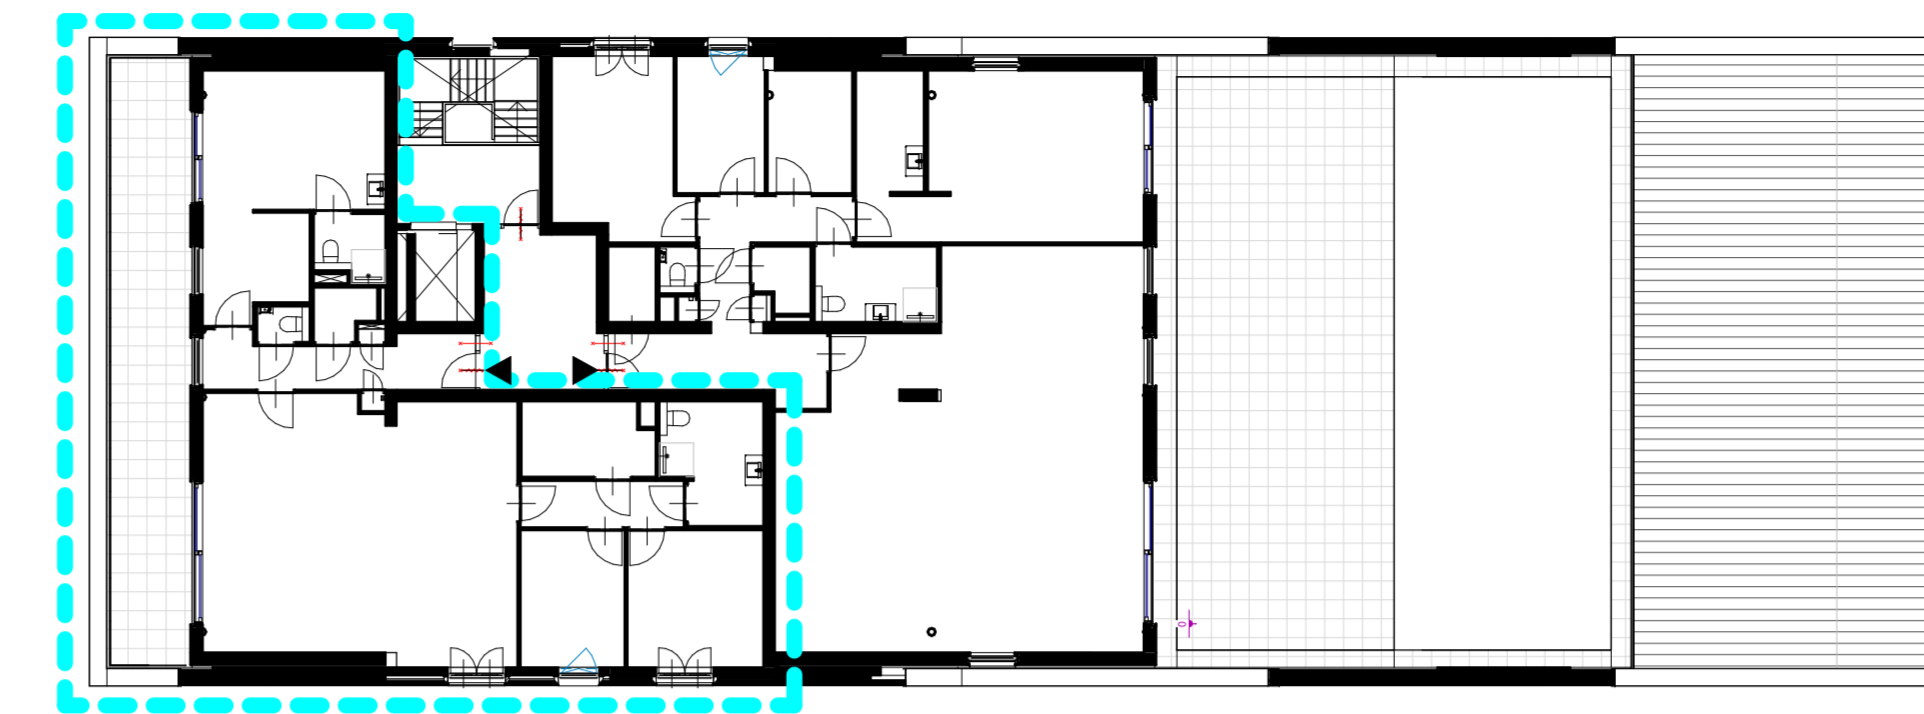

1:200 3e VERDIEPING

- [-] Dubbel wandcontactdoos met beschermingscontact H=300+
- [-] Enkel wandcontactdoos met beschermingscontact tbv Wasdrager H=1200+
- [-] Enkel wandcontactdoos met beschermingscontact tbv Wasdroogkast H=1200+
- [-] Enkel wandcontactdoos met beschermingscontact tbv Ventilatie unit H=2200+
- [-] Enkel wandcontactdoos met beschermingscontact tbv Afvoer vaatwasser H=300+
- [-] Enkel wandcontactdoos met beschermingscontact tbv Afzuigkap (recirculatie) H=2200+
- [-] Enkel wandcontactdoos met beschermingscontact tbv Warmtehoude afgifte H=300+
- [-] Enkel wandcontactdoos met beschermingscontact tbv Vaatwasser H=300+
- [-] Enkel wandcontactdoos met beschermingscontact tbv vent H=300+
- [-] Enkel wandcontactdoos met beschermingscontact tbv Koelkast H=150+
- [-] Perilex wandcontactdoos tbv Elektrisch koken H=300mm
- Verleerinrichting
- Centraaldoos met aansluitpunt verlichting
- Aansluitpunt verlichting H=2200mm
- Aansluitpunt buiten verlichting H=2200mm
- Serieschakelaar H=1050mm
- Enkelpolige schakelaar H=1050mm
- Wissel schakelaar H=1050mm
- Kamer thermostaat H=1500mm
- Loos aansluitpunt t.b.v. Dabaf Coax H=300mm
- Loos aansluitpunt t.b.v. Zomwering H=1050mm/2200mm
- CO2 meter voor WTW unit H=1500mm
- Aardmat in de vloer
- Centraal aardpunt H=300+
- Toevoerpunt ventilatie
- Retourpunt ventilatie
- Brand-/rookmelder



1:200 ACHTERGEVEL (NOORD)



1:200 VOORGEVEL (ZUID)



1:200 LINKERZIJGEVEL (WEST)

gewijzigd  
07-02-2022 datum  
**Kruidhof** project  
nabij Pieter Repelaerstraat 51, Puttershoek, adresgegevens  
KBS Investment, opdrachtgever

**Verkoop Penthouse 1** onderdeel  
As indicated: schaal

**4482-DO-1009** project- en tekeningnummer  
Definitief Ontwerp: projectfase

H. (Henk) Westra: projectmanager  
H. (Henk) Westra: getekend

RoosRos Architecten  
L.J. Costerstraat 2 | 3261 LH  
Oud-Beijerland

0186 69 15 80  
info@roosros.nl  
www.roosros.nl